


# Lokalfördelning 16/17

## FÖRKLARINGAR

- VÄGG SOM RIVES
- VÄGG SOM NYBYGGES

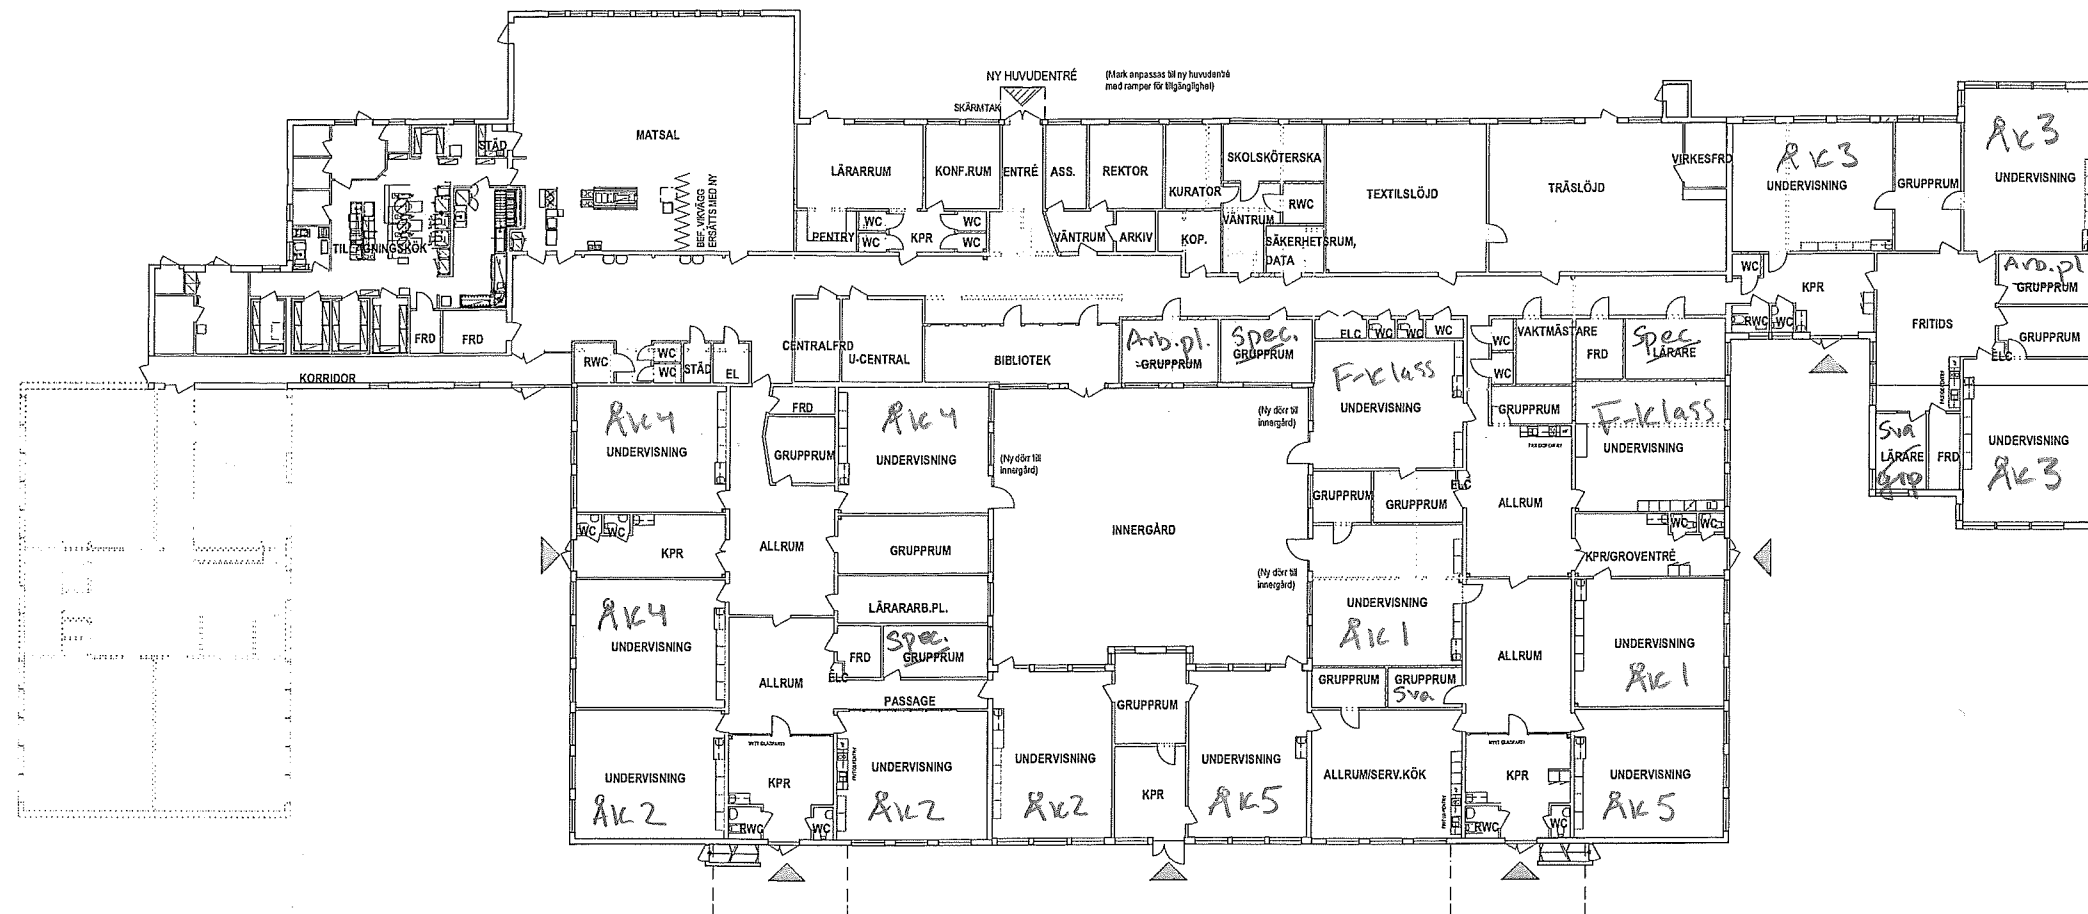

## PLANLÖSNINGEN GODKÄNNES:

DATUM NAMN

2015-\_\_-\_\_

2015-\_\_-\_\_

2015-\_\_-\_\_

2015-\_\_-\_\_

BET	ANT	ÄNDRINGEN AVSER	SIGN	DATUM

## GODKÄNNANDEHANDLING

UPPSÄVJASKOLAN  
UPPSÄVJA

**TENGBOM**

TENGBOM DRAGARBRUNNIGATAN 42 751 09 UPPSALA  
018-56 77 00

UPPDRAG NR	RITAD AV	HANLAGGARE
1022335	MIER/SOST	S. G. ZEITLER
DATUM	ANSVARIG	
2015-04-10	SVEN GEORG ZEITLER	

PLAN 1, OMBYGGNAD

SKALA	NUMMER	BET
1:200 (A1) 1:400 (A3)	A40-1-100	

